


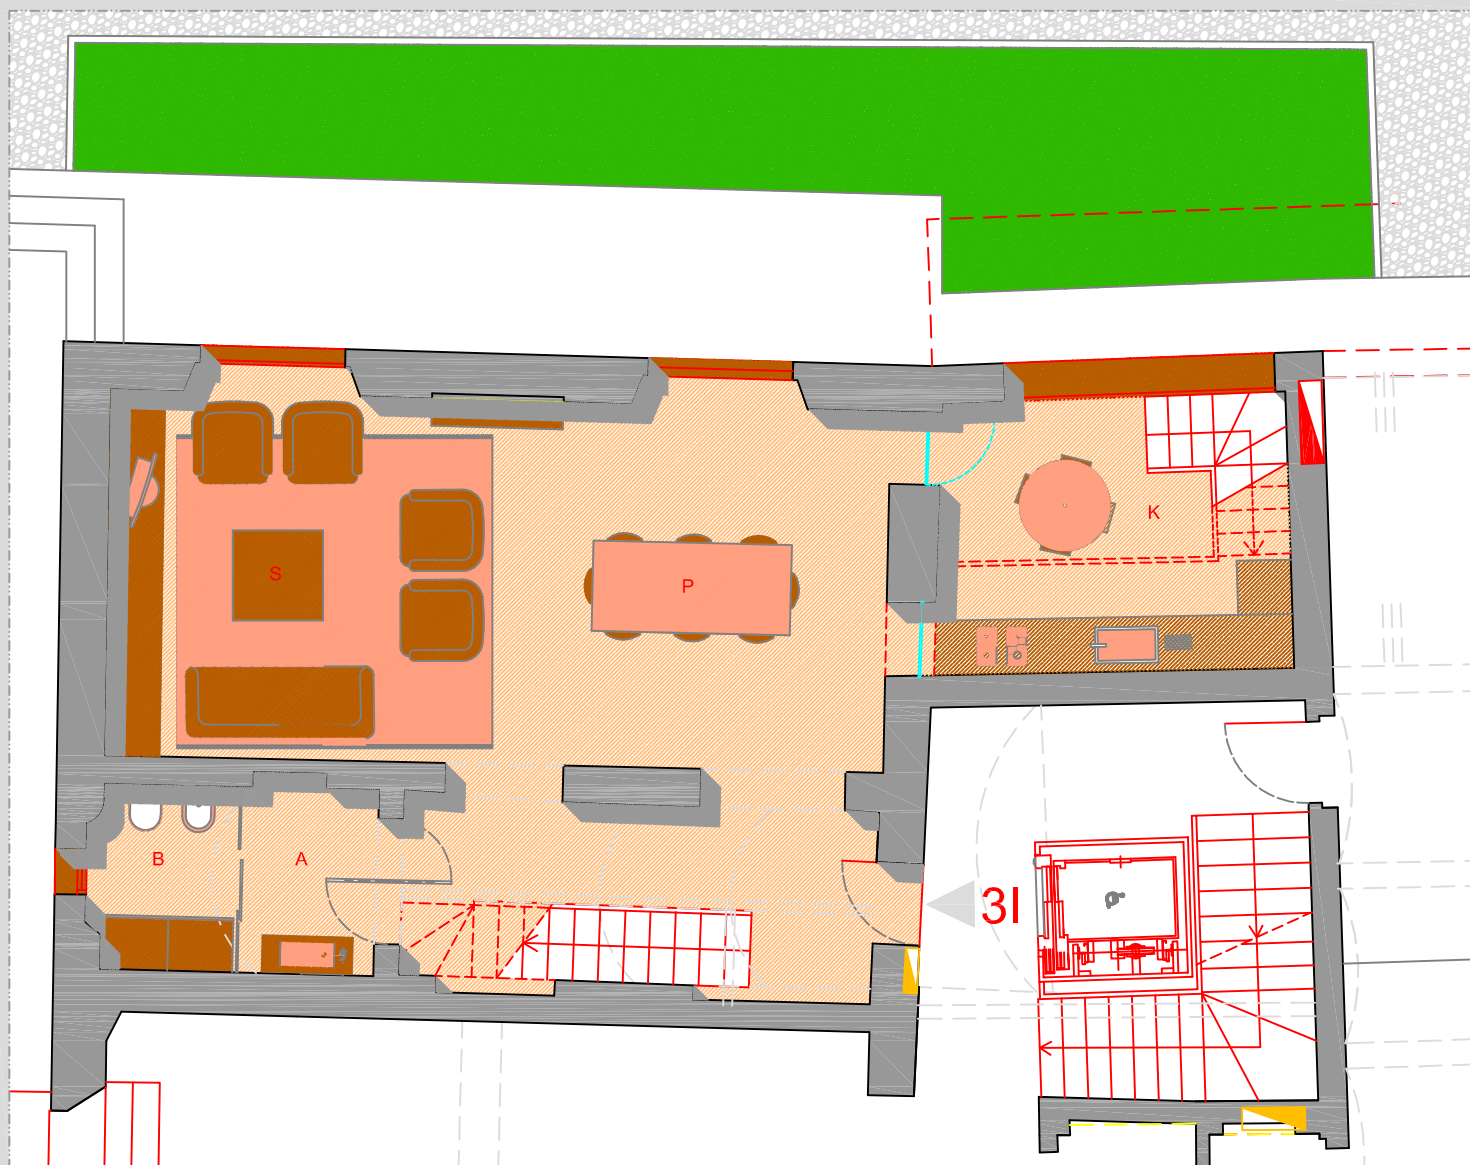

APPARTAMENTO N. 3


Piano Terra Edif. I

Pianta arredata scala 1:50

Superficie commerciale piano terra mq. 88,42

Superficie commerciale piano primo mq. 81,91

Superficie commerciale totale mq. 189,91*

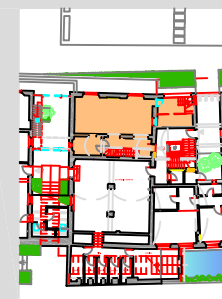

LEGENDA

- P = Pranzo
 - S = Soggiorno
 - K= Cucina
 - B = Bagno
 - A = Antibagno
 - D = Disimpegno
 - I = Ingresso
 - L1 = Camera da letto singola
 - L2 = Camera da letto matrimoniale
 - ST = Studio
 - G = Guardaroba
 - DV = Doppio Volume
- 02/02/2011