


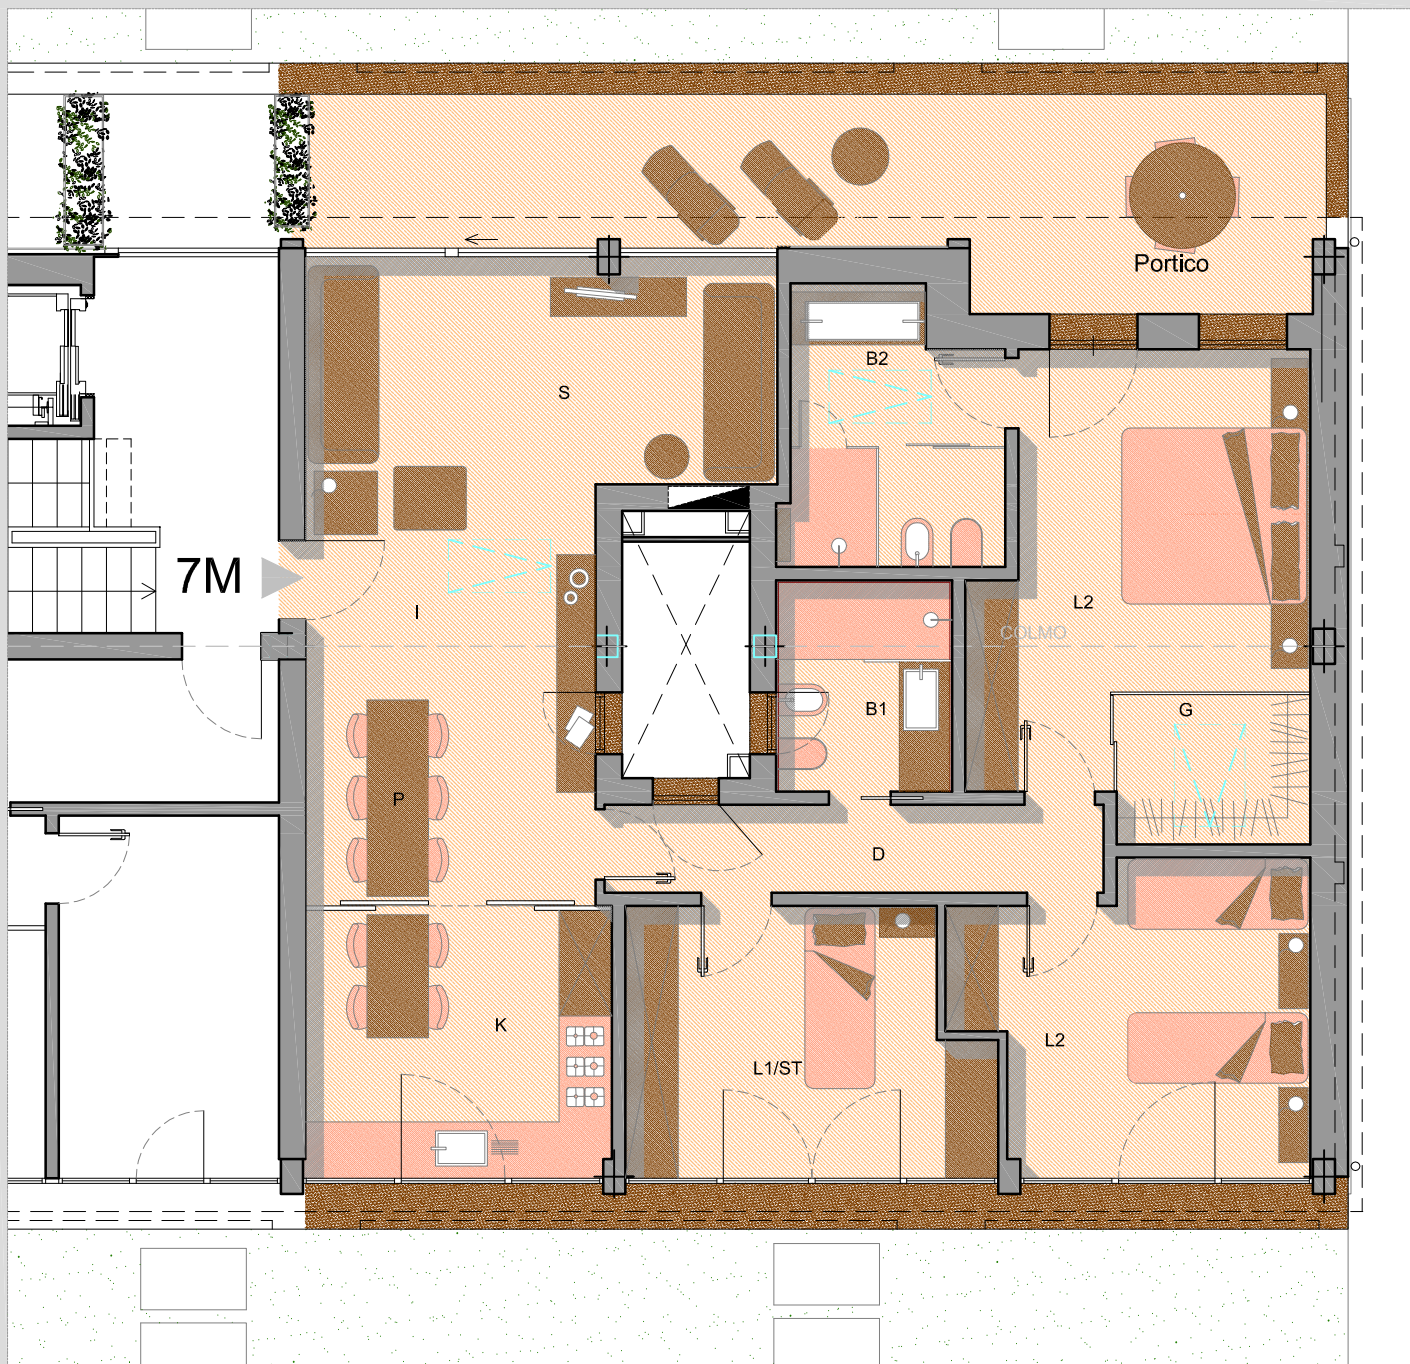

APPARTAMENTO N. 7

Piano Primo Edif. M

Pianta arredata scala 1:50

Superficie commerciale totale mq. 124.61

Superficie commerciale totale mq. 154.97*

Parti comuni in proprietà mq. 8.90

Terrazzo mq. 14.37
(50% di mq. 28.74)



LEGENDA

- P = Pranzo
- S = Soggiorno
- K = Cucina
- B = Bagno
- A = Antibagno
- D = Disimpegno
- I = Ingresso
- L1 = Camera da letto singola
- L2 = Camera da letto matrimoniale
- ST = Studio
- G = Guardaroba
- DV = Doppio Volume

02/02/2011